


**Схема расположения земельного участка
или земельных участков на кадастровом
плане территории**

Условный номер земельного участка _____		
Площадь земельного участка <u>80 м²</u>		
Обозначение характерных точек границ	Координаты, м	
	X	Y
1	2	3
(1)		
н1	477423,60	4214830,23
2	477423,08	4214831,73
н3	477422,99	4214832,14
н4	477412,45	4214825,31
н5	477414,56	4214824,54
(2)		
н6	477219,58	4214721,39
н7	477213,58	4214735,63
н8	477211,74	4214734,85
н9	477217,72	4214720,67
(3)		
н10	477003,82	4214713,81
н11	476999,87	4214714,47
н12	476996,61	4214715,02
н13	476999,86	4214714,07
(4)		
н14	476854,63	4214765,80
15	476832,82	4214776,13
н16	476827,23	4214778,78
17	476825,03	4214779,83
н18	476823,97	4214780,21
н19	476810,51	4214785,08
н20	476823,64	4214779,27
н21	476832,46	4214775,40

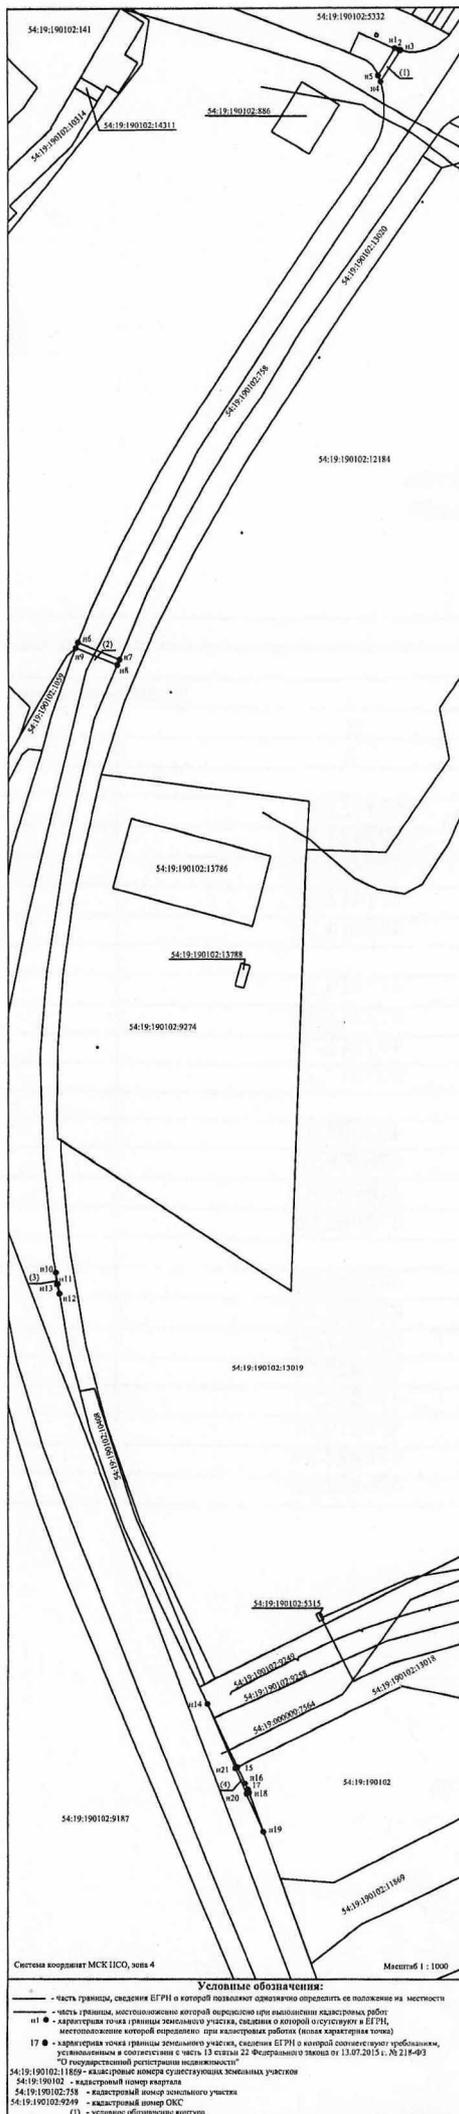

Система координат СКС ИСО, зона 4 Масштаб 1 : 1000

Условные обозначения:

- часть границы, сведения ЕПРН о которой позволяют однозначно определить ее положение на местности
- часть границы, местоположение которой определено при выполнении кадастровых работ
- n1 ● — административная точка границы земельного участка, сведения о которой отсутствуют в ЕПРН, местоположение которой определено при кадастровых работах (иных характерных точек)
- 17 ● — характерная точка границы земельного участка, сведения ЕПРН о которой отсутствуют (приближенно, установленные в соответствии с частью 13 статьи 22 Федерального закона от 13.07.2015 г. № 218-ФЗ "О государственной регистрации недвижимости")

54:19:190102:11609 — кадастровый номер земельного участка
 54:19:190102:758 — кадастровый номер земельного участка
 54:19:190102:9049 — кадастровый номер ОКС
 (1) — условные обозначения контура

**Схема расположения земельного участка
или земельных участков на кадастровом
плане территории**

Условный номер земельного участка _____		
Площадь земельного участка <u>24 м²</u>		
Обозначение характерных точек границ	Координаты, м	
	X	Y
1	2	3
н1	477431,52	4214835,63
н2	477431,13	4214840,73
н3	477429,14	4214840,48
н4	477429,61	4214836,24
н5	477422,99	4214832,14
6	477423,08	4214831,73
н7	477423,60	4214830,23

Система координат МСК НСО, зона 4

Масштаб 1 : 1000

Условные обозначения:

- - часть границы, сведения ЕГРН о которой позволяют однозначно определить ее положение на местности
- - часть границы, местоположение которой определено при выполнении кадастровых работ
- н1 ● - характерная точка границы земельного участка, сведения о которой отсутствуют в ЕГРН, местоположение которой определено при кадастровых работах (новая характерная точка)
- 6 ● - характерная точка границы земельного участка, сведения ЕГРН о которой соответствуют требованиям, установленным в соответствии с частью 13 статьи 22 Федерального закона от 13.07.2015 г. № 218-ФЗ "О государственной регистрации недвижимости"

54:19:190102:886 - кадастровые номера существующих земельных участков
 54:19:190102 - кадастровый номер квартала
 54:19:190102:5332 - кадастровый номер земельного участка
 54:19:000000:4123 - кадастровый номер ОКС

**Схема расположения земельного участка
или земельных участков на кадастровом
плане территории**

Условный номер земельного участка		
Площадь земельного участка 1250 м ²		
Обозначение характерных точек границ	Координаты, м	
	X	Y
1	2	3
н1	476351,19	4214950,78
н2	476351,49	4214952,75
н3	476350,58	4214953,03
н4	476352,72	4214971,67
н5	476425,74	4215073,01
н6	476415,87	4215080,92
н7	476446,64	4215119,14
н8	476477,95	4215158,03
н9	476509,77	4215196,77
н10	476540,63	4215235,83
н11	476572,80	4215274,32
н12	476630,27	4215345,49
н13	476551,18	4215409,90
н14	476549,92	4215408,35
н15	476627,21	4215345,22
н16	476571,20	4215275,51
н17	476539,14	4215237,15
н18	476508,25	4215198,06
н19	476476,42	4215159,32
н20	476445,02	4215120,31
н21	476413,08	4215080,64
н22	476423,09	4215072,66
н23	476351,80	4214973,80
н24	476336,53	4214987,10
н25	476335,29	4214985,53
н26	476350,91	4214971,93
н27	476348,41	4214951,56



Условные обозначения:

- - - часть границ, сведения ЕПРН о которой не позволяют однозначно определить ее положение на местности
- часть границ, сведения ЕПРН о которой позволяют однозначно определить ее положение на местности
- - - часть границ, местоположение которой определяется при выполнении кадастровых работ
- н1 - адресная точка (границы земельного участка, сведения о которой отсутствуют в ЕПРН, местоположение которой определяется при кадастровых работах (иные характерные точки)
- 54:19:190102:3630 - кадастровый номер структурных земельных участков
- 54:19:190102:3987 - кадастровый номер ОПС
- 54:19:190102:8061 - кадастровый номер земельного участка
- 54:19:190102 - кадастровый номер квартала

**Схема расположения земельного участка
или земельных участков на кадастровом
плане территории**

Условный номер земельного участка _____			
Площадь земельного участка <u>54 м²</u>			
Обозначение характерных точек границ	Координаты, м		
	X	Y	
1	2	3	
н1	476794,40	4214792,21	
н2	476794,25	4214794,20	
н3	476768,37	4214805,63	
н4	476767,13	4214804,07	

Система координат МСК HCO, зона 4

Масштаб 1 : 1000

Условные обозначения:

- — часть границы, сведения ЕГРН о которой позволяют однозначно определить ее положение на местности
- — часть границы, местоположение которой определено при выполнении кадастровых работ
- н1 - характеристическая точка границы земельного участка, сведения о которой отсутствуют в ЕГРН, местоположение которой определено при кадастровых работах (новая характеристическая точка)
- 54:19:190102:11869 - кадастровый номер земельного участка
- 54:19:190102:255 - кадастровые номера существующих земельных участков
- 54:19:190102 - кадастровый номер квартала
- 54:19:000000:7344 - кадастровый номер ОКС

