

ОПИСАНИЕ МЕСТОПОЛОЖЕНИЯ ГРАНИЦ

Зона инженерной инфраструктуры (И)

(наименование объекта, местоположение границ которого описано (далее - объект)

Раздел 1

Сведения об объекте		
№ п/п	Характеристики объекта	Описание характеристик
1	2	3
1	Местоположение объекта	Российская Федерация, Новосибирская обл., рп Кольцово
2	Площадь объекта +/- величина погрешности определения площади (Р+/- Дельта Р)	53311 кв.м ± 81 кв.м
3	Иные характеристики объекта	Основные виды разрешенного использования: Коммунальное обслуживание (3.1) Предоставление коммунальных услуг (3.1.1) Земельные участки (территории) общего пользования (12.0) Улично-дорожная сеть (12.0.1) Благоустройство территории (12.0.2) Условно разрешенные виды использования: Не устанавливается Вспомогательные виды разрешенного использования: Не устанавливается

Раздел 2

Сведения о местоположении границ объекта					
1. Система координат <u>МСК НСО, зона 4</u>					
2. Сведения о характерных точках границ объекта					
Обозначение характерных точек границ	Координаты, м		Метод определения координат характерной точки	Средняя квадратическая погрешность положения характерной точки (M_t), м	Описание обозначения точка местности (при наличии)
	X	Y			
1	2	3	4	5	6
Зона1(1)	–	–	–	–	–
1	477030.21	4214300.86	Геодезический метод	0.10	–
2	477019.36	4214298.35	Геодезический метод	0.10	–
3	477016.22	4214297.57	Геодезический метод	0.10	–
4	476979.57	4214288.47	Геодезический метод	0.10	–
5	476975.46	4214287.45	Геодезический метод	0.10	–
6	476990.51	4214273.67	Геодезический метод	0.10	–
7	477005.08	4214277.27	Геодезический метод	0.10	–
8	477008.14	4214264.63	Геодезический метод	0.10	–
9	477037.29	4214271.71	Геодезический метод	0.10	–
1	477030.21	4214300.86	Геодезический метод	0.10	–
Зона1(2)	–	–	–	–	–
10	477948.44	4214317.28	Геодезический метод	0.10	–
11	477931.39	4214309.73	Геодезический метод	0.10	–
12	477940.88	4214288.84	Геодезический метод	0.10	–
13	477942.43	4214285.51	Геодезический метод	0.10	–
14	477959.85	4214292.64	Геодезический метод	0.10	–
15	477957.90	4214296.70	Геодезический метод	0.10	–
10	477948.44	4214317.28	Геодезический метод	0.10	–
Зона1(3)	–	–	–	–	–
16	477630.92	4214791.35	Геодезический метод	0.10	–
17	477637.62	4214784.10	Геодезический метод	0.10	–
18	477630.33	4214777.21	Геодезический метод	0.10	–
19	477620.06	4214788.55	Геодезический метод	0.10	–
20	477587.23	4214757.19	Геодезический метод	0.10	–
21	477604.67	4214738.93	Геодезический метод	0.10	–
22	477610.37	4214744.02	Геодезический метод	0.10	–
23	477622.78	4214730.13	Геодезический метод	0.10	–
24	477657.95	4214763.01	Геодезический метод	0.10	–
25	477649.35	4214771.93	Геодезический метод	0.10	–
26	477650.32	4214789.34	Геодезический метод	0.10	–
16	477630.92	4214791.35	Геодезический метод	0.10	–
Зона1(4)	–	–	–	–	–
27	478090.13	4215273.43	Геодезический метод	0.10	–
28	478055.84	4215233.51	Геодезический метод	0.10	–
29	478078.51	4215211.58	Геодезический метод	0.10	–
30	478111.22	4215245.32	Геодезический метод	0.10	–
31	478115.26	4215249.42	Геодезический метод	0.10	–
27	478090.13	4215273.43	Геодезический метод	0.10	–
Зона1(5)	–	–	–	–	–
32	478842.91	4215994.23	Геодезический метод	0.10	–
33	478834.31	4215976.47	Геодезический метод	0.10	–
34	478814.84	4215945.76	Геодезический метод	0.10	–
35	478803.24	4215930.39	Геодезический метод	0.10	–
36	478836.58	4215907.32	Геодезический метод	0.10	–
37	478872.99	4215944.32	Геодезический метод	0.10	–
38	478881.63	4215953.14	Геодезический метод	0.10	–
32	478842.91	4215994.23	Геодезический метод	0.10	–
Зона1(6)	–	–	–	–	–
39	479072.06	4216004.94	Геодезический метод	0.10	–

40	479068.57	4216003.03	Геодезический метод	0.10	—
41	479026.60	4215960.48	Геодезический метод	0.10	—
42	478978.70	4215911.37	Геодезический метод	0.10	—
43	478996.77	4215893.10	Геодезический метод	0.10	—
44	479065.93	4215822.41	Геодезический метод	0.10	—
45	479161.31	4215920.51	Геодезический метод	0.10	—
46	479075.47	4216004.52	Геодезический метод	0.10	—
39	479072.06	4216004.94	Геодезический метод	0.10	—
Зона1(7)	—	—	—	—	—
47	476659.80	4217003.23	Геодезический метод	0.10	—
48	476637.30	4216990.80	Геодезический метод	0.10	—
49	476655.94	4216955.87	Геодезический метод	0.10	—
50	476678.87	4216968.72	Геодезический метод	0.10	—
47	476659.80	4217003.23	Геодезический метод	0.10	—
Зона1(8)	—	—	—	—	—
51	478336.69	4217771.63	Геодезический метод	0.10	—
52	478267.89	4217634.05	Геодезический метод	0.10	—
53	478343.03	4217596.76	Геодезический метод	0.10	—
54	478363.03	4217586.82	Геодезический метод	0.10	—
55	478388.42	4217637.49	Геодезический метод	0.10	—
56	478393.57	4217647.78	Геодезический метод	0.10	—
57	478409.85	4217680.28	Геодезический метод	0.10	—
58	478418.44	4217697.42	Геодезический метод	0.10	—
59	478431.97	4217724.43	Геодезический метод	0.10	—
51	478336.69	4217771.63	Геодезический метод	0.10	—
Зона1(9)	—	—	—	—	—
60	478422.60	4218198.50	Геодезический метод	0.10	—
61	478394.41	4218146.44	Геодезический метод	0.10	—
62	478375.86	4218154.88	Геодезический метод	0.10	—
63	478358.96	4218107.99	Геодезический метод	0.10	—
64	478364.20	4218105.51	Геодезический метод	0.10	—
65	478424.44	4218088.82	Геодезический метод	0.10	—
66	478439.65	4218080.94	Геодезический метод	0.10	—
67	478482.59	4218168.47	Геодезический метод	0.10	—
68	478456.61	4218181.44	Геодезический метод	0.10	—
69	478442.00	4218188.77	Геодезический метод	0.10	—
60	478422.60	4218198.50	Геодезический метод	0.10	—
Зона1(10)	—	—	—	—	—
70	478295.48	4218477.68	Геодезический метод	0.10	—
71	478280.99	4218471.45	Геодезический метод	0.10	—
72	478283.18	4218464.61	Геодезический метод	0.10	—
73	478284.01	4218464.85	Геодезический метод	0.10	—
74	478288.04	4218451.33	Геодезический метод	0.10	—
75	478308.34	4218458.06	Геодезический метод	0.10	—
76	478302.41	4218474.69	Геодезический метод	0.10	—
77	478297.33	4218472.94	Геодезический метод	0.10	—
70	478295.48	4218477.68	Геодезический метод	0.10	—
Зона1(11)	—	—	—	—	—
78	478461.58	4218705.99	Геодезический метод	0.10	—
79	478446.09	4218701.00	Геодезический метод	0.10	—
80	478446.30	4218700.37	Геодезический метод	0.10	—
81	478443.46	4218699.66	Геодезический метод	0.10	—
82	478445.46	4218692.08	Геодезический метод	0.10	—
83	478448.61	4218693.00	Геодезический метод	0.10	—
84	478449.30	4218691.06	Геодезический метод	0.10	—
85	478450.45	4218687.20	Геодезический метод	0.10	—
86	478466.32	4218692.37	Геодезический метод	0.10	—
87	478466.07	4218692.96	Геодезический метод	0.10	—
88	478468.41	4218693.80	Геодезический метод	0.10	—
89	478465.96	4218701.11	Геодезический метод	0.10	—
90	478463.56	4218700.20	Геодезический метод	0.10	—
78	478461.58	4218705.99	Геодезический метод	0.10	—
Зона1(12)	—	—	—	—	—
91	478064.17	4218972.04	Геодезический метод	0.10	—
92	478061.15	4218970.33	Геодезический метод	0.10	—
93	478058.58	4218968.94	Геодезический метод	0.10	—
94	478055.86	4218967.42	Геодезический метод	0.10	—

95	478052.82	4218965.70	Геодезический метод	0.10	—
96	478049.71	4218964.05	Геодезический метод	0.10	—
97	478046.27	4218962.20	Геодезический метод	0.10	—
98	478042.76	4218960.28	Геодезический метод	0.10	—
99	478039.19	4218958.29	Геодезический метод	0.10	—
100	478036.02	4218956.57	Геодезический метод	0.10	—
101	478032.11	4218954.39	Геодезический метод	0.10	—
102	478027.55	4218951.94	Геодезический метод	0.10	—
103	478023.73	4218949.82	Геодезический метод	0.10	—
104	478025.73	4218946.09	Геодезический метод	0.10	—
105	478027.67	4218942.33	Геодезический метод	0.10	—
106	478029.89	4218938.11	Геодезический метод	0.10	—
107	478031.75	4218934.45	Геодезический метод	0.10	—
108	478033.67	4218930.94	Геодезический метод	0.10	—
109	478035.19	4218927.90	Геодезический метод	0.10	—
110	478036.78	4218925.06	Геодезический метод	0.10	—
111	478038.60	4218921.55	Геодезический метод	0.10	—
112	478041.71	4218923.24	Геодезический метод	0.10	—
113	478045.21	4218925.16	Геодезический метод	0.10	—
114	478048.78	4218927.01	Геодезический метод	0.10	—
115	478052.56	4218929.12	Геодезический метод	0.10	—
116	478056.06	4218931.11	Геодезический метод	0.10	—
117	478059.83	4218933.29	Геодезический метод	0.10	—
118	478064.06	4218935.54	Геодезический метод	0.10	—
119	478068.04	4218937.66	Геодезический метод	0.10	—
120	478072.47	4218940.10	Геодезический метод	0.10	—
121	478076.30	4218942.29	Геодезический метод	0.10	—
122	478079.69	4218944.15	Геодезический метод	0.10	—
123	478078.09	4218946.98	Геодезический метод	0.10	—
124	478076.57	4218949.83	Геодезический метод	0.10	—
125	478075.05	4218952.54	Геодезический метод	0.10	—
126	478073.39	4218955.65	Геодезический метод	0.10	—
127	478071.68	4218958.74	Геодезический метод	0.10	—
128	478070.90	4218960.14	Геодезический метод	0.10	—
129	478068.79	4218963.93	Геодезический метод	0.10	—
130	478066.97	4218967.09	Геодезический метод	0.10	—
131	478065.52	4218969.54	Геодезический метод	0.10	—
91	478064.17	4218972.04	Геодезический метод	0.10	—

3. Сведения о характерных точках части (частей) границы объекта

Обозначение характерных точек части границы	Координаты, м		Метод определения координат характерной точки	Средняя квадратическая погрешность положения характерной точки (M_t), м	Описание обозначения точки на местности (при наличии)
	X	Y			
1	2	3	4	5	6
—	—	—	—	—	—

Раздел 3

Сведения о местоположении измененных (уточненных) границ объекта							
1. Система координат <u>МСК НСО, зона 4</u>							
2. Сведения о характерных точках границ объекта							
Обозначение характерных точек границ	Существующие координаты, м		Измененные (уточненные) координаты, м		Метод определения координат характерной точки	Средняя квадратическая погрешность положения характерной точки (Mt), м	Описание обозначения точки на местности (при наличии)
	X	Y	X	Y			
1	2	3	4	5	6	7	8
–	–	–	–	–	–	–	–
3. Сведения о характерных точках части (частей) границы объекта							
–	–	–	–	–	–	–	–

Текстовое описание местоположения границ объекта		
Прохождение границы		Описание прохождения границы
от точки	до точки	
1	2	3
Зона1(1)	–	–
1	2	–
2	3	–
3	4	–
4	5	–
5	6	–
6	7	–
7	8	–
8	9	–
9	1	–
Зона1(2)	–	–
10	11	–
11	12	–
12	13	–
13	14	–
14	15	–
15	10	–
Зона1(3)	–	–
16	17	–
17	18	–
18	19	–
19	20	–
20	21	–
21	22	–
22	23	–
23	24	–
24	25	–
25	26	–
26	16	–
Зона1(4)	–	–
27	28	–
28	29	–
29	30	–
30	31	–
31	27	–
Зона1(5)	–	–
32	33	–
33	34	–
34	35	–
35	36	–
36	37	–
37	38	–
38	32	–
Зона1(6)	–	–
39	40	–
40	41	–
41	42	–
42	43	–
43	44	–
44	45	–
45	46	–
46	39	–

Зона1(7)	–	–
47	48	–
48	49	–
49	50	–
50	47	–
Зона1(8)	–	–
51	52	–
52	53	–
53	54	–
54	55	–
55	56	–
56	57	–
57	58	–
58	59	–
59	51	–
Зона1(9)	–	–
60	61	–
61	62	–
62	63	–
63	64	–
64	65	–
65	66	–
66	67	–
67	68	–
68	69	–
69	60	–
Зона1(10)	–	–
70	71	–
71	72	–
72	73	–
73	74	–
74	75	–
75	76	–
76	77	–
77	70	–
Зона1(11)	–	–
78	79	–
79	80	–
80	81	–
81	82	–
82	83	–
83	84	–
84	85	–
85	86	–
86	87	–
87	88	–
88	89	–
89	90	–
90	78	–
Зона1(12)	–	–
91	92	–
92	93	–
93	94	–
94	95	–
95	96	–
96	97	–
97	98	–

98	99	–
99	100	–
100	101	–
101	102	–
102	103	–
103	104	–
104	105	–
105	106	–
106	107	–
107	108	–
108	109	–
109	110	–
110	111	–
111	112	–
112	113	–
113	114	–
114	115	–
115	116	–
116	117	–
117	118	–
118	119	–
119	120	–
120	121	–
121	122	–
122	123	–
123	124	–
124	125	–
125	126	–
126	127	–
127	128	–
128	129	–
129	130	–
130	131	–
131	91	–

ПЛАН ГРАНИЦ ОБЪЕКТА

Зона инженерной инфраструктуры (И)

(наименование объекта)



54:19:190102

(1)

54:19:164901

Используемые условные знаки и обозначения:

-  граница муниципального образования
-  граница населенного пункта
-  граница кадастрового деления
-  граница территориальной зоны
- 54:19:190102** кадастровый номер кадастрового квартала
-  вновь образованная точка границы, номер



Масштаб 1:700

Никитина М.Е.

Дата 21.06.2022 г.


ПЛАН ГРАНИЦ ОБЪЕКТА

Зона инженерной инфраструктуры (И)
(наименование объекта)



ПЛАН ГРАНИЦ ОБЪЕКТА

Зона инженерной инфраструктуры (И)
(выделение объекта)

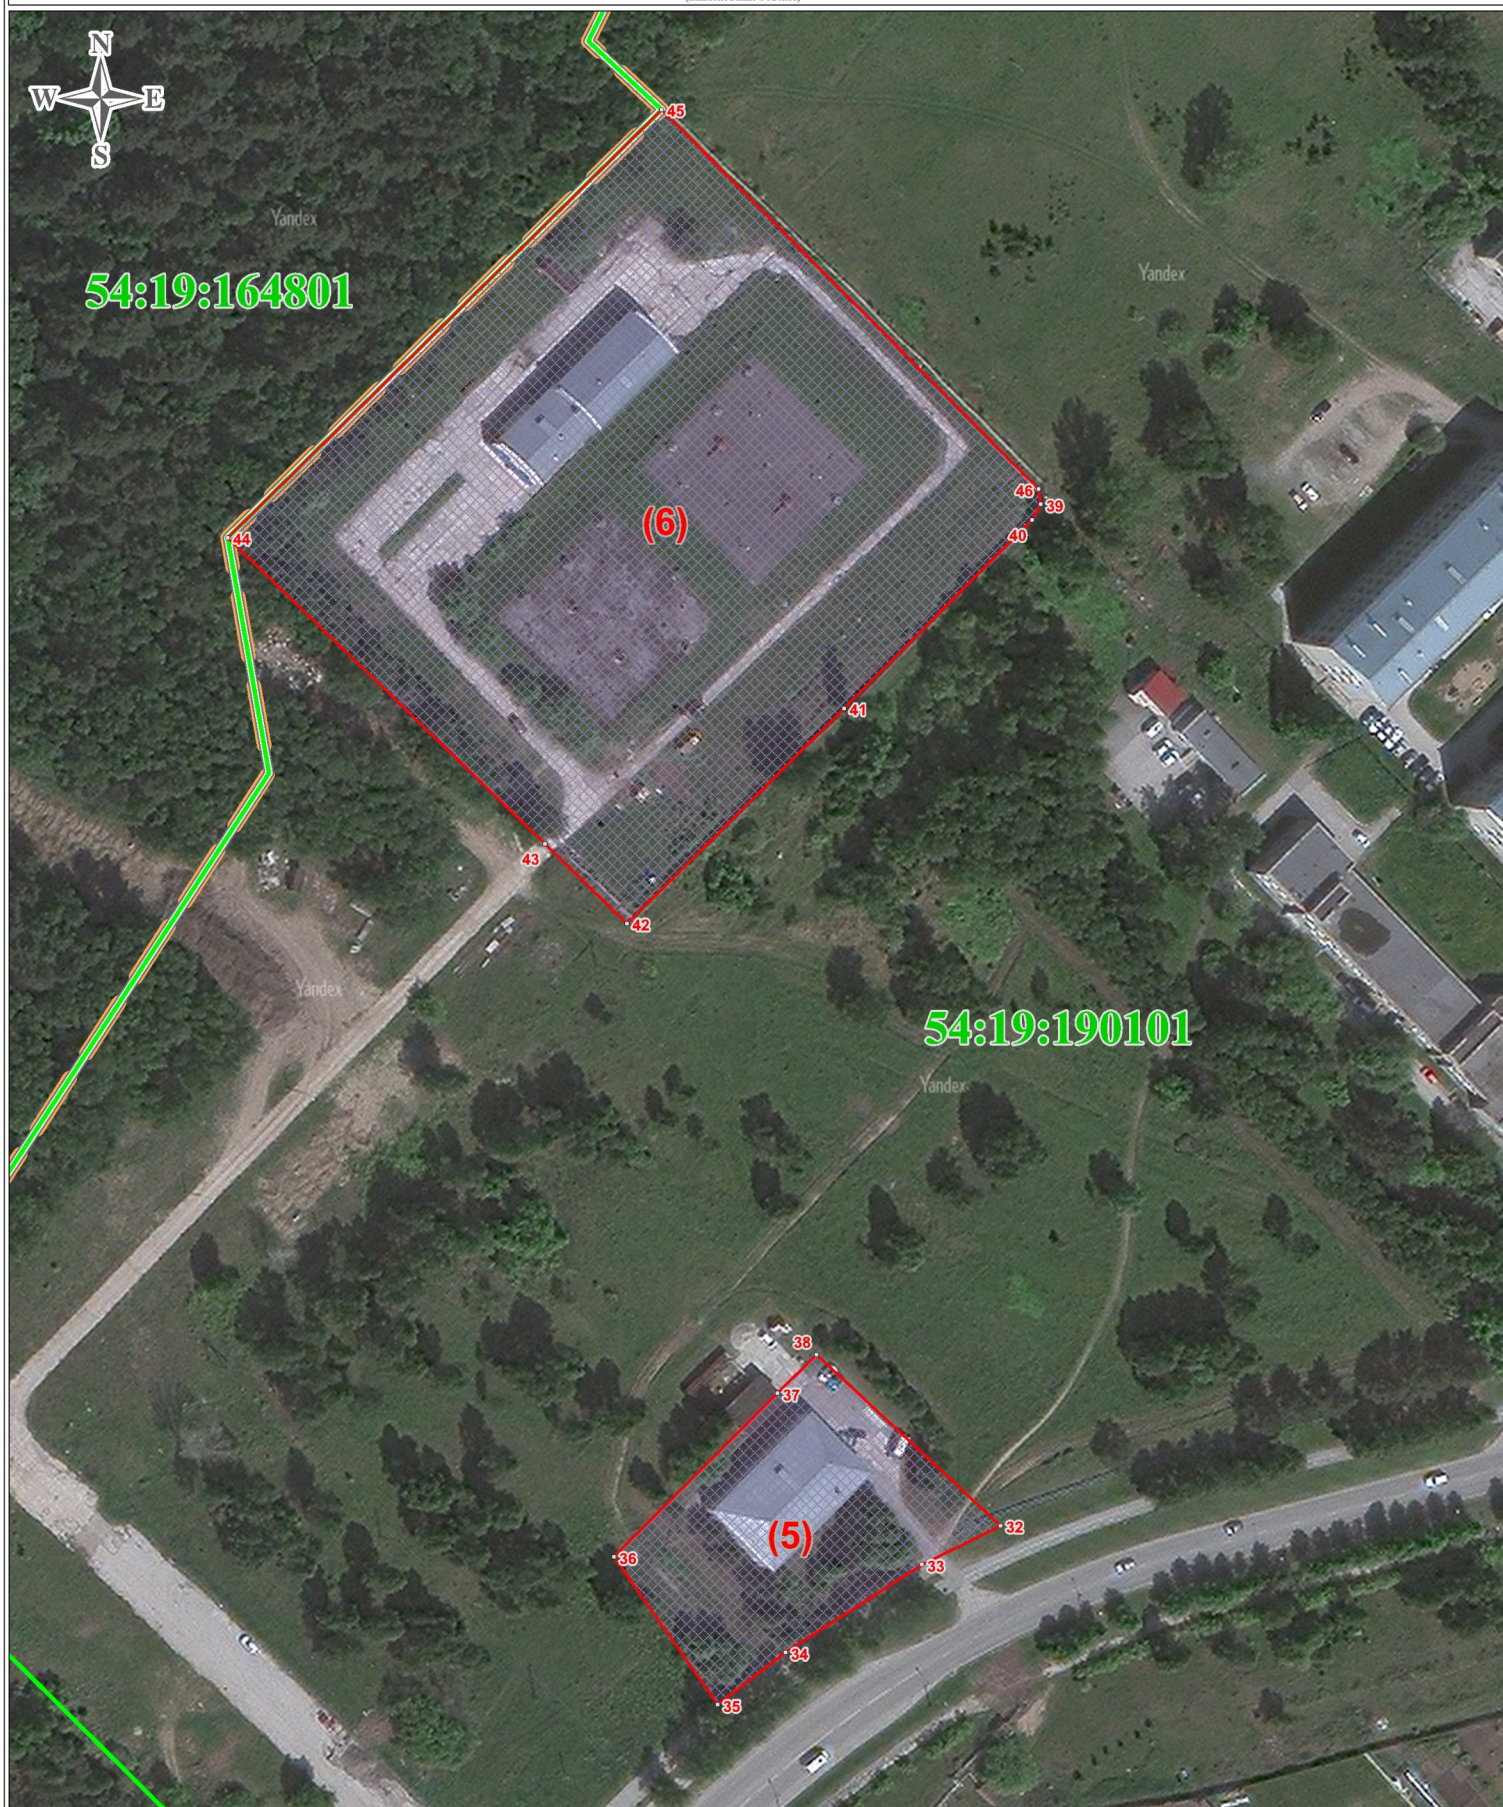

Используемые условные знаки и обозначения:

- граница муниципального образования
- граница населенного пункта
- граница кадастрового деления
- граница территориальной зоны
- 54:19:190102 кадастровый номер кадастрового квартала
- 11 вновь образованная точка границы, номер



Масштаб 1:1200

Никитина М.Е.

Дата 21.06.2022 г.

ПЛАН ГРАНИЦ ОБЪЕКТА

Зона инженерной инфраструктуры (И)

(наименование объекта)



54:19:164801



Используемые условные знаки и обозначения:

-  граница муниципального образования
-  граница населенного пункта
-  граница кадастрового деления
-  граница территориальной зоны
- 54:19:190102 кадастровый номер кадастрового квартала
-  вновь образованная точка границы, номер



Масштаб 1:800

Никитина М.Е.

Дата 21.06.2022 г.

ПЛАН ГРАНИЦ ОБЪЕКТА

Зона инженерной инфраструктуры (И)
(наименование объекта)



Используемые условные знаки и обозначения:

-  граница муниципального образования
-  граница населенного пункта
-  граница кадастрового деления
-  граница территориальной зоны
- 54:19:190102** кадастровый номер кадастрового квартала
-  вновь образованная точка границы, номер



Масштаб 1:1800

Никитина М.Е.

Дата 21.06.2022 г.


ПЛАН ГРАНИЦ ОБЪЕКТА

Зона инженерной инфраструктуры (И)
(наименование объекта)



Yandex

54:19:190103

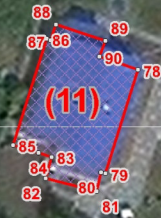

Используемые условные знаки и обозначения:

-  граница муниципального образования
-  граница населенного пункта
-  граница кадастрового деления
-  граница территориальной зоны
-  54:19:190102 кадастровый номер кадастрового квартала
-  вновь образованная точка границы, номер



Масштаб 1:800

Никитина М.Е.

Дата 21.06.2022 г.

ПЛАН ГРАНИЦ ОБЪЕКТА

Зона инженерной инфраструктуры (И)
(наименование объекта)



54:19:190103

(12)

Yandex

Используемые условные знаки и обозначения:

-  граница муниципального образования
-  граница населенного пункта
-  граница кадастрового деления
-  граница территориальной зоны
-  54:19:190102 кадастровый номер кадастрового квартала
-  вновь образованная точка границы, номер



Масштаб 1:300

Никитина М.Е.

Дата 21.06.2022 г.