


Приложение
к постановлению администрации
рабочего поселка Кольцово
от 24.08.2020 № 731

«Приложение 2
к постановлению администрации
рабочего поселка Кольцово
от 22.09.2014 № 1000

Графическая схема размещения нестационарных торговых объектов
на территории рабочего поселка Кольцово

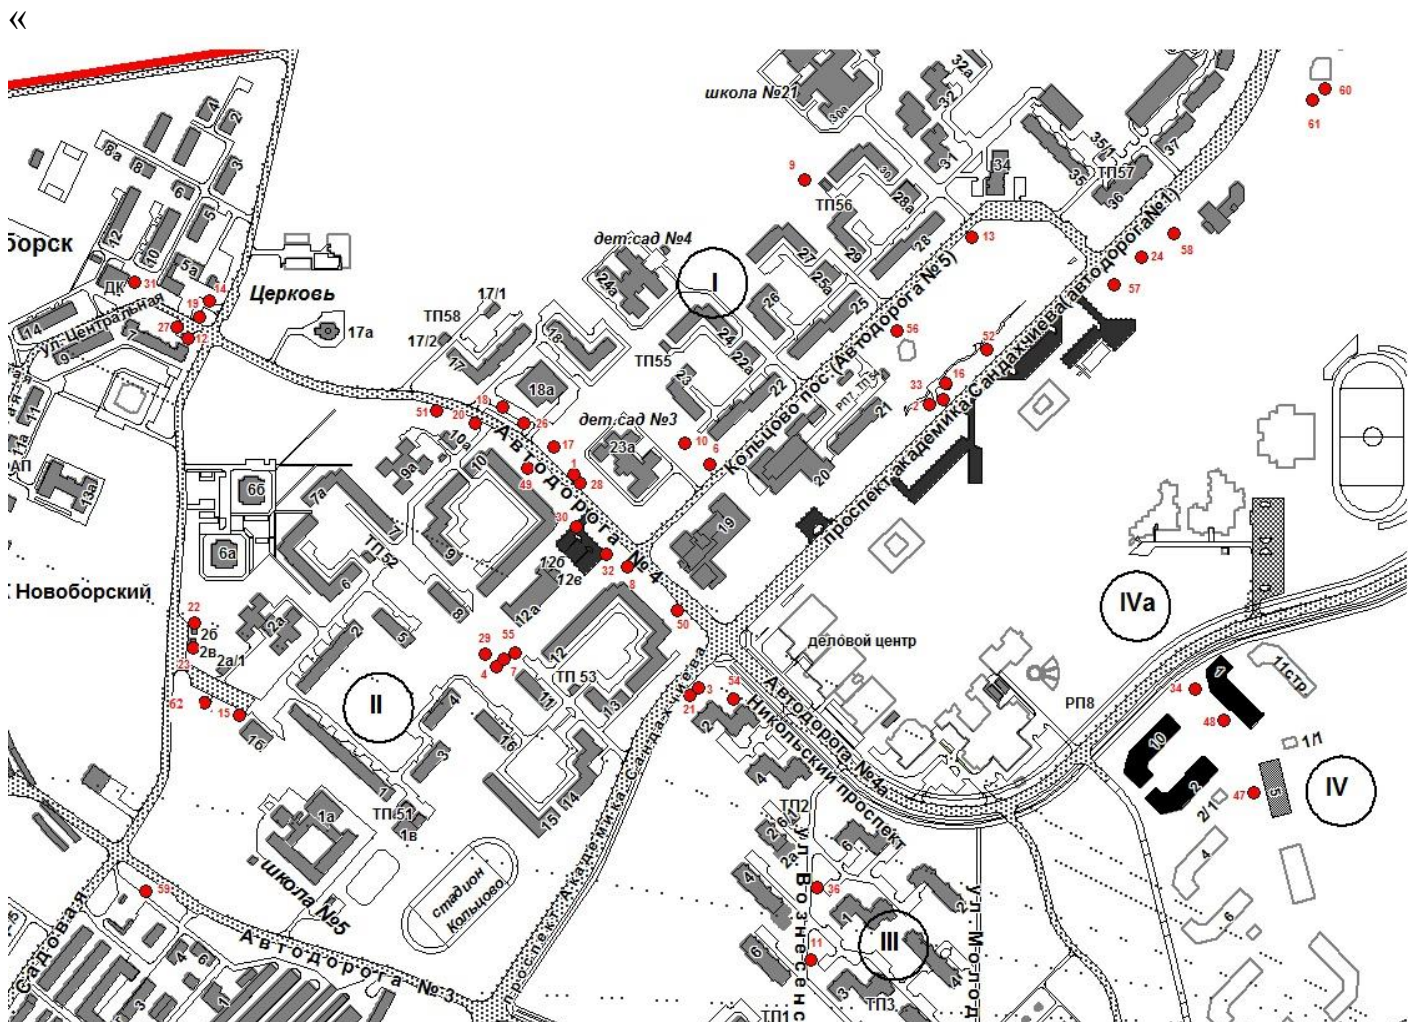

».